



# กรมโยธาธิการและผังเมือง


สำนักงานโยธาธิการและผังเมืองจังหวัดอุบลราชธานี

โครงการ : ก่อสร้างสำนักงานเศรษฐกิจการเกษตรที่ 11 (ก่อสร้างทางลาดคนพิการ)

๗  
 เาของงาน : สำนักงานเศรษฐกิจการเกษตรที่ 11

สถานที่ก่อสร้าง : ที่ราชพัสดุทะเบียนเลขที่ อบ.2434 (บางส่วน)  
ตำบลไร่น้อย อำเภอเมือง จังหวัดอุบลราชธานี



*[Handwritten signatures]*

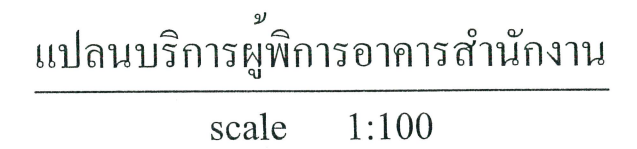






ปิยศิริ นวล นันท อนรักษ์ อภัยยศ อรรณ

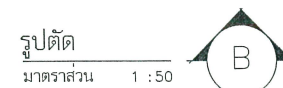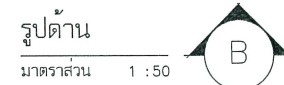




แบบขยายป้ายสัญลักษณ์  
มาตราส่วน 1 : N.T.S



## สำนักงานโยธาธิการและผังเมืองจังหวัดอุบลราชธานี

|                             |                                                                 |                                        |                              |
|-----------------------------|-----------------------------------------------------------------|----------------------------------------|------------------------------|
| เขียนแบบ                    | นายเกียรติศข จกรฟุ้ง                                            | พนักงานสถาปนิก                         | ...../...../.....            |
| สำรวจ                       | นายสมพร สายโสกรา                                                | นายช่างโยธาชำนาญงาน                    | ...../...../.....            |
| ออกแบบ                      | นายสิริพร โคตรพันธ์                                             | วิศวกรโยธาปฏิบัติการ                   | ...../...../.....            |
|                             | นายกิตต์ มักรารุณ                                               | สถาปนิกชำนาญการพิเศษ                   | ...../...../.....            |
| ตรวจ                        | นายเผด็จภัทร กาญจนสุนทร                                         | หัวหน้ากลุ่มงานวิชาการ โยธาธิการ       | ...../...../.....            |
| เห็นชอบ                     | นางนงนุช ทวีนันท                                                | นักผังเมืองชำนาญการพิเศษ รักษาการแทน   | ...../...../.....            |
|                             |                                                                 | โยธาธิการและผังเมืองจังหวัดอุบลราชธานี | เลขที่ ยส.ธบ.(๓) 028/68      |
| แบบแสดง<br>แบบขยายโครงสร้าง | ก่อสร้างทางลาดคนพิการ<br>ก่อสร้างสำนักงานเศรษฐกิจการเกษตรที่ 11 |                                        | แผ่นที่ A-02<br>จำนวน 3 แผ่น |

*[Handwritten signature]*

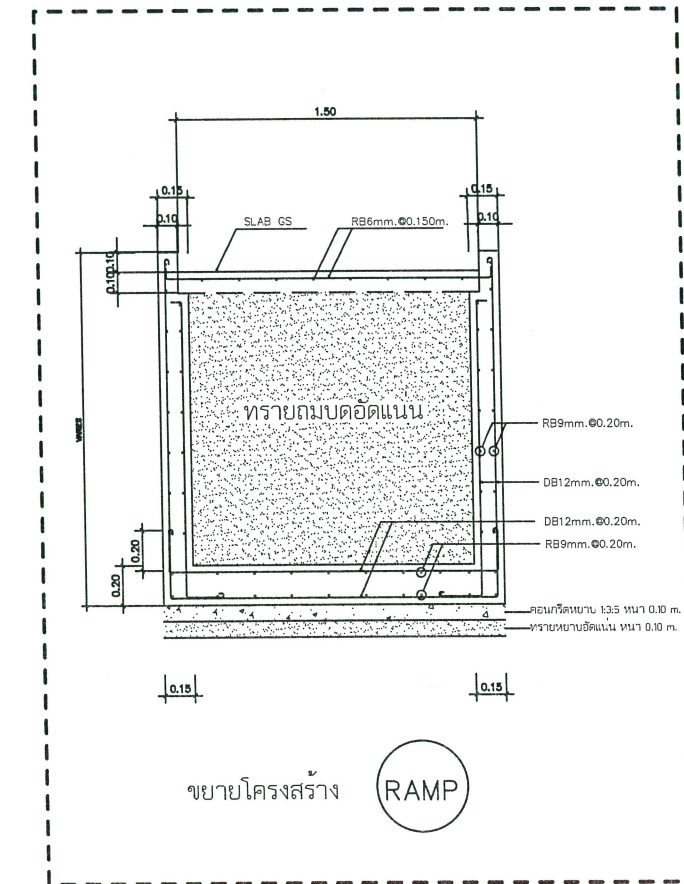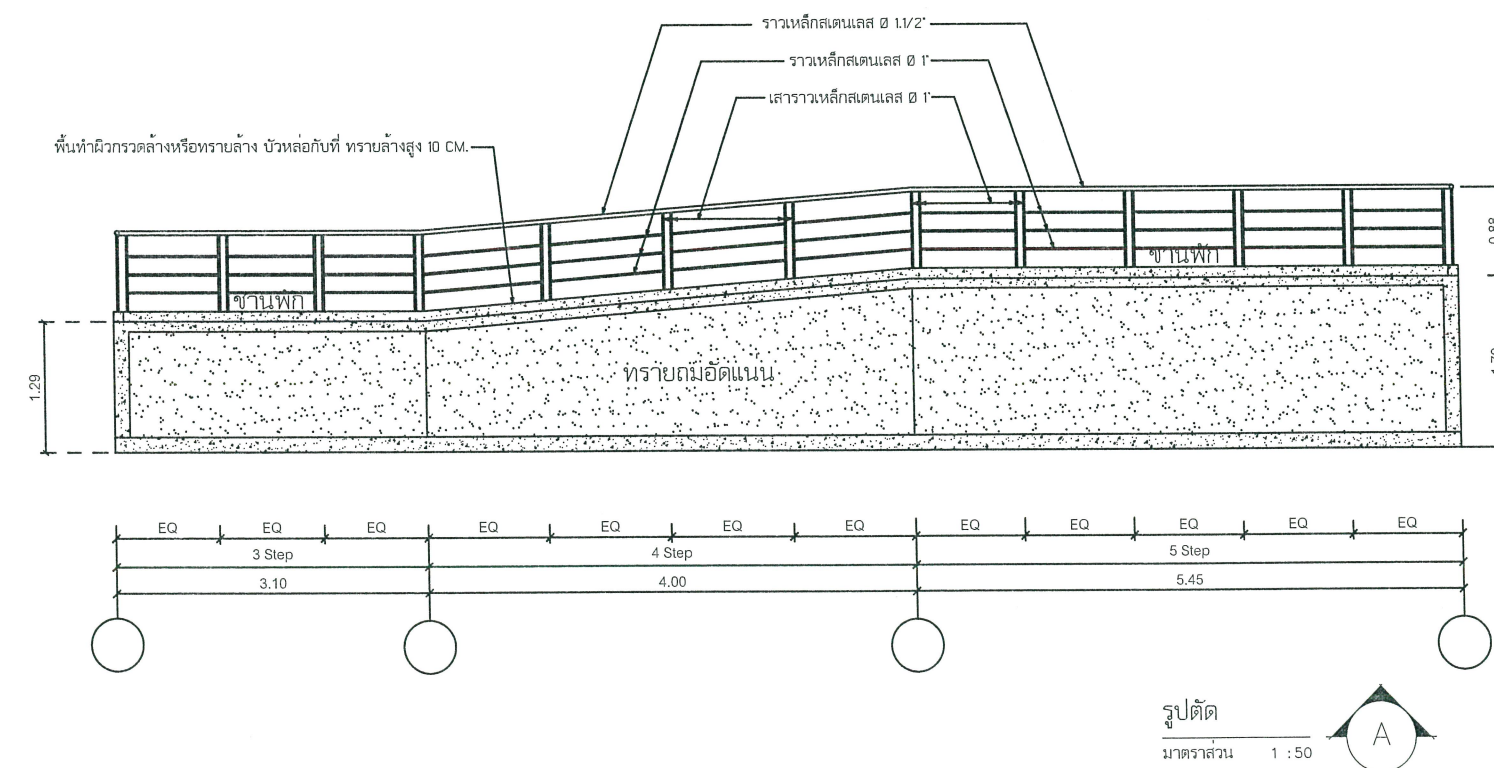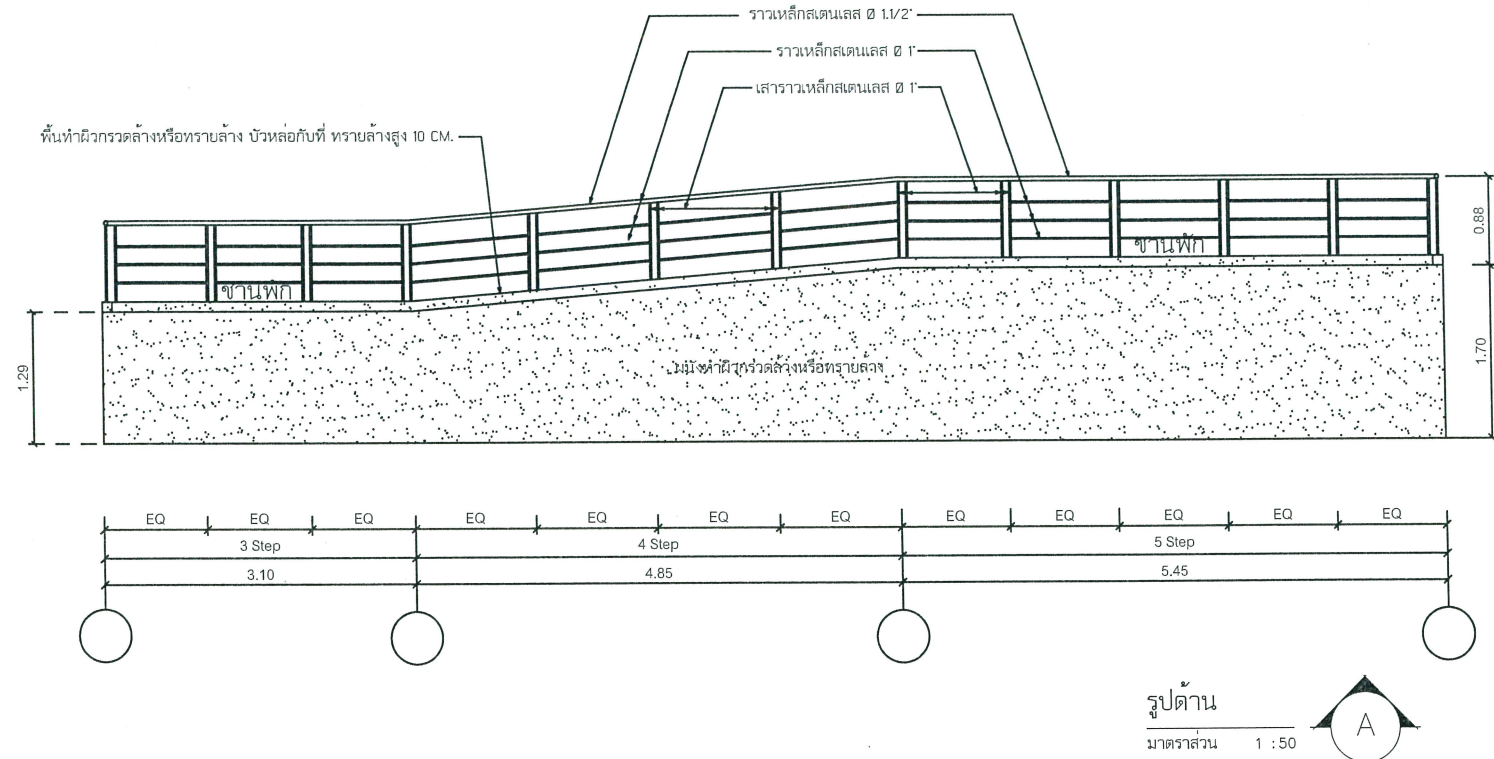

| กรมโยธาธิการและผังเมือง                        |                         |                                        |       |
|------------------------------------------------|-------------------------|----------------------------------------|-------|
| สำนักงานโยธาธิการและผังเมืองจังหวัดอุบลราชธานี |                         |                                        |       |
| เขียนแบบ                                       | นายเกียรติยศ ขจรทุ่ง    | พนักงานสถาปนิก                         | ..... |
| สำรวจ                                          | นายสมพร สายโสภา         | นายช่างโยธาชำนาญงาน                    | ..... |
| ออกแบบ                                         | นายสิริพร โคตรพันธ์     | วิศวกรโยธาปฏิบัติการ                   | ..... |
|                                                | นายกิตต์ มัการุณ        | สถาปนิกชำนาญการพิเศษ                   | ..... |
| ตรวจ                                           | นายเผด็จจักร กาญจนสุนทร | หัวหน้ากลุ่มงานวิชาการโยธาธิการ        | ..... |
| เห็นชอบ                                        | นางนงนุช ทวีพันธ์       | นักผังเมืองชำนาญการพิเศษ รักษาการแทน   | ..... |
|                                                |                         | โยธาธิการและผังเมืองจังหวัดอุบลราชธานี | ..... |
| แบบแสดง                                        | แบบขยายโครงสร้าง        | ก่อสร้างทางลาดคนพิการ                  | ..... |
|                                                |                         | ก่อสร้างสำนักงานเศรษฐกิจการเกษตรที่ 11 | ..... |
|                                                |                         | เลขที่ ขผ.ธบ.(อ) 028/68                | ..... |
|                                                |                         | แผ่นที่ A-03                           | ..... |
|                                                |                         | จำนวน 3 แผ่น                           | ..... |

..... ภิรมศรี ..... สมพงษ์ ..... อนรรักษ์ ..... เกียรติยศ ..... อรรณพ