



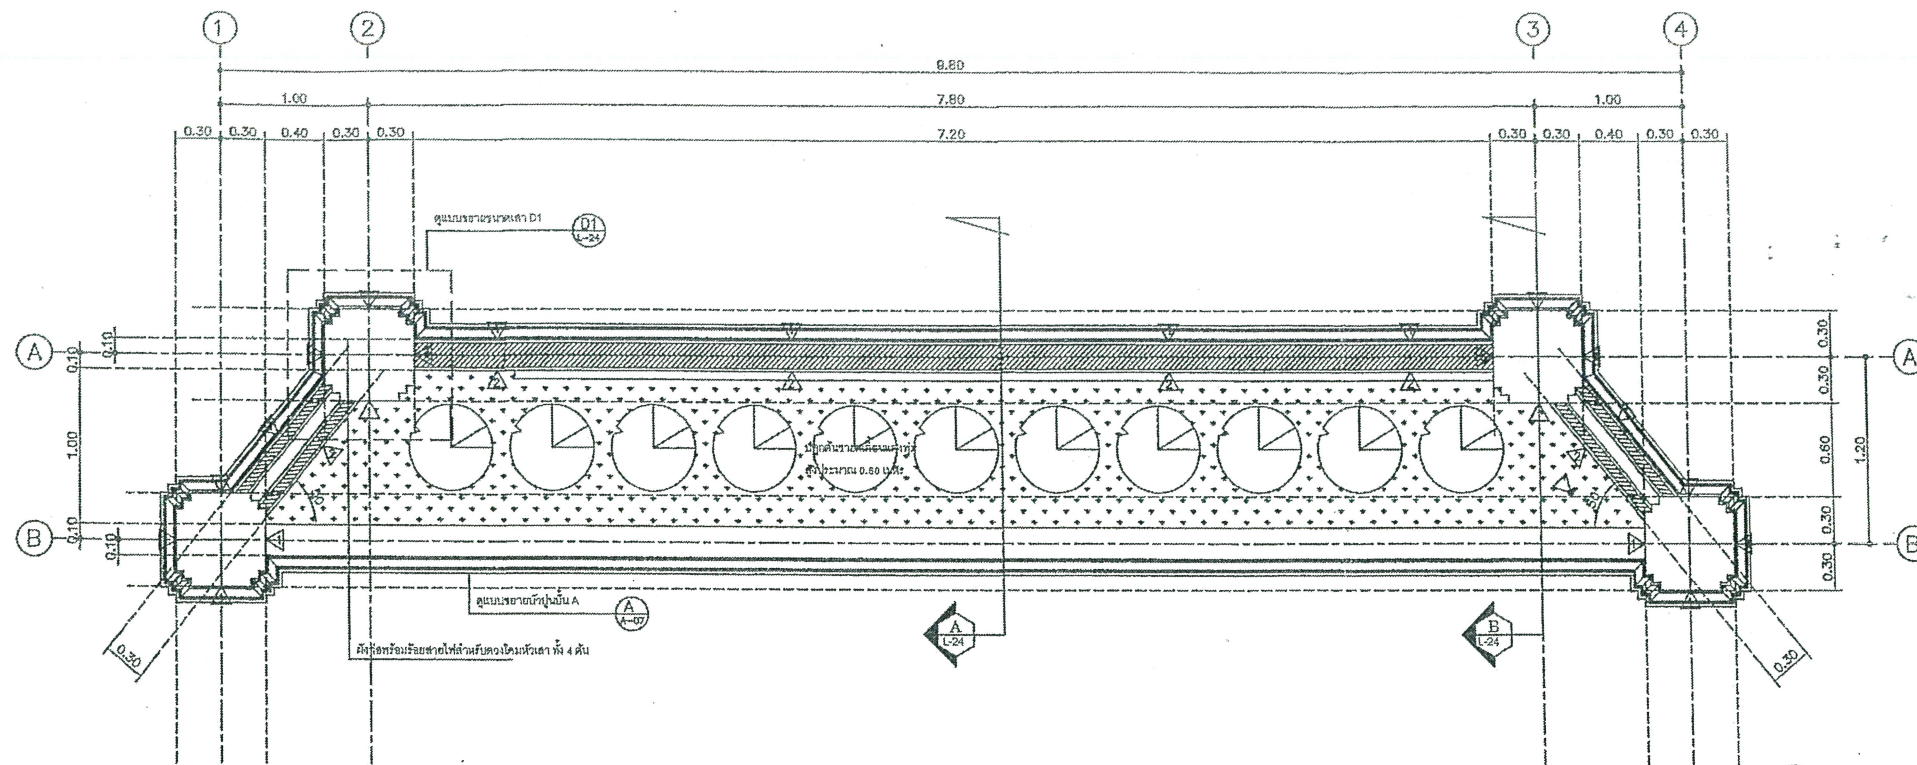

แปลนป้ายสำนักงาน
มาตราส่วน 1:25

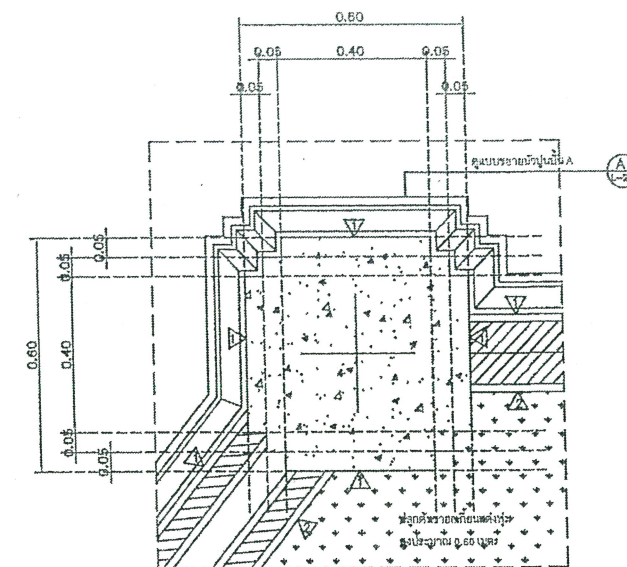

แบบขยายขนาดเสา D1
มาตราส่วน 1:10












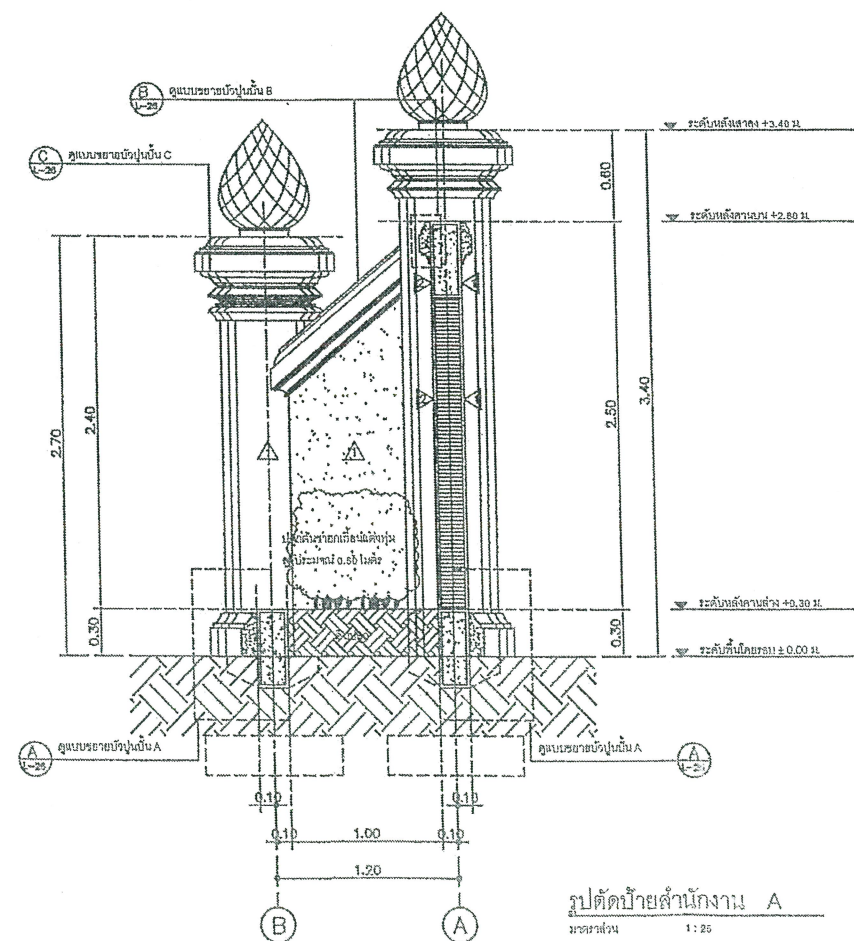

รูปตัดป้ายสำนักงาน A
มาตราส่วน 1:25

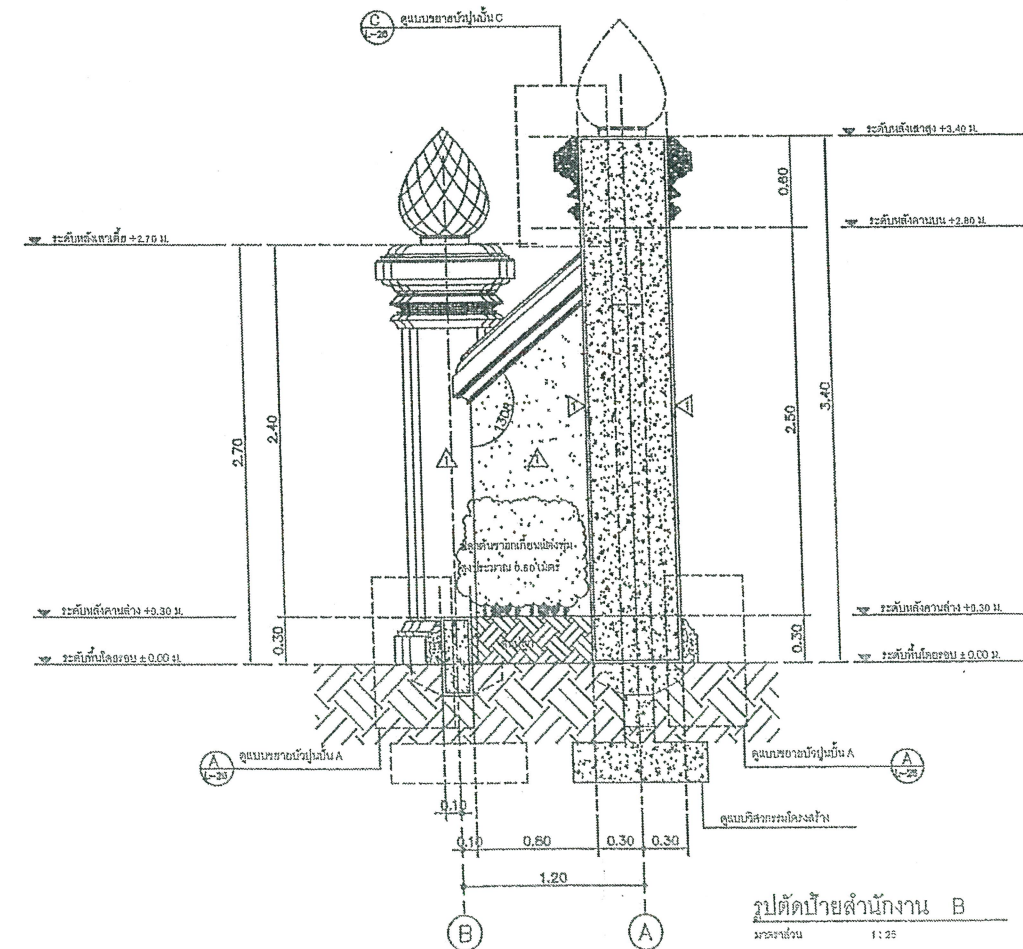

รูปตัดป้ายสำนักงาน B
มาตราส่วน 1:25



แบบ

โครงการก่อสร้างอาคาร


แสดงแบบ ป้ายสำนักงาน

รูปแปลนป้ายสำนักงาน, รูปตัดป้ายสำนักงาน


แผ่นที่ LA-06

จำนวนแผ่น 29

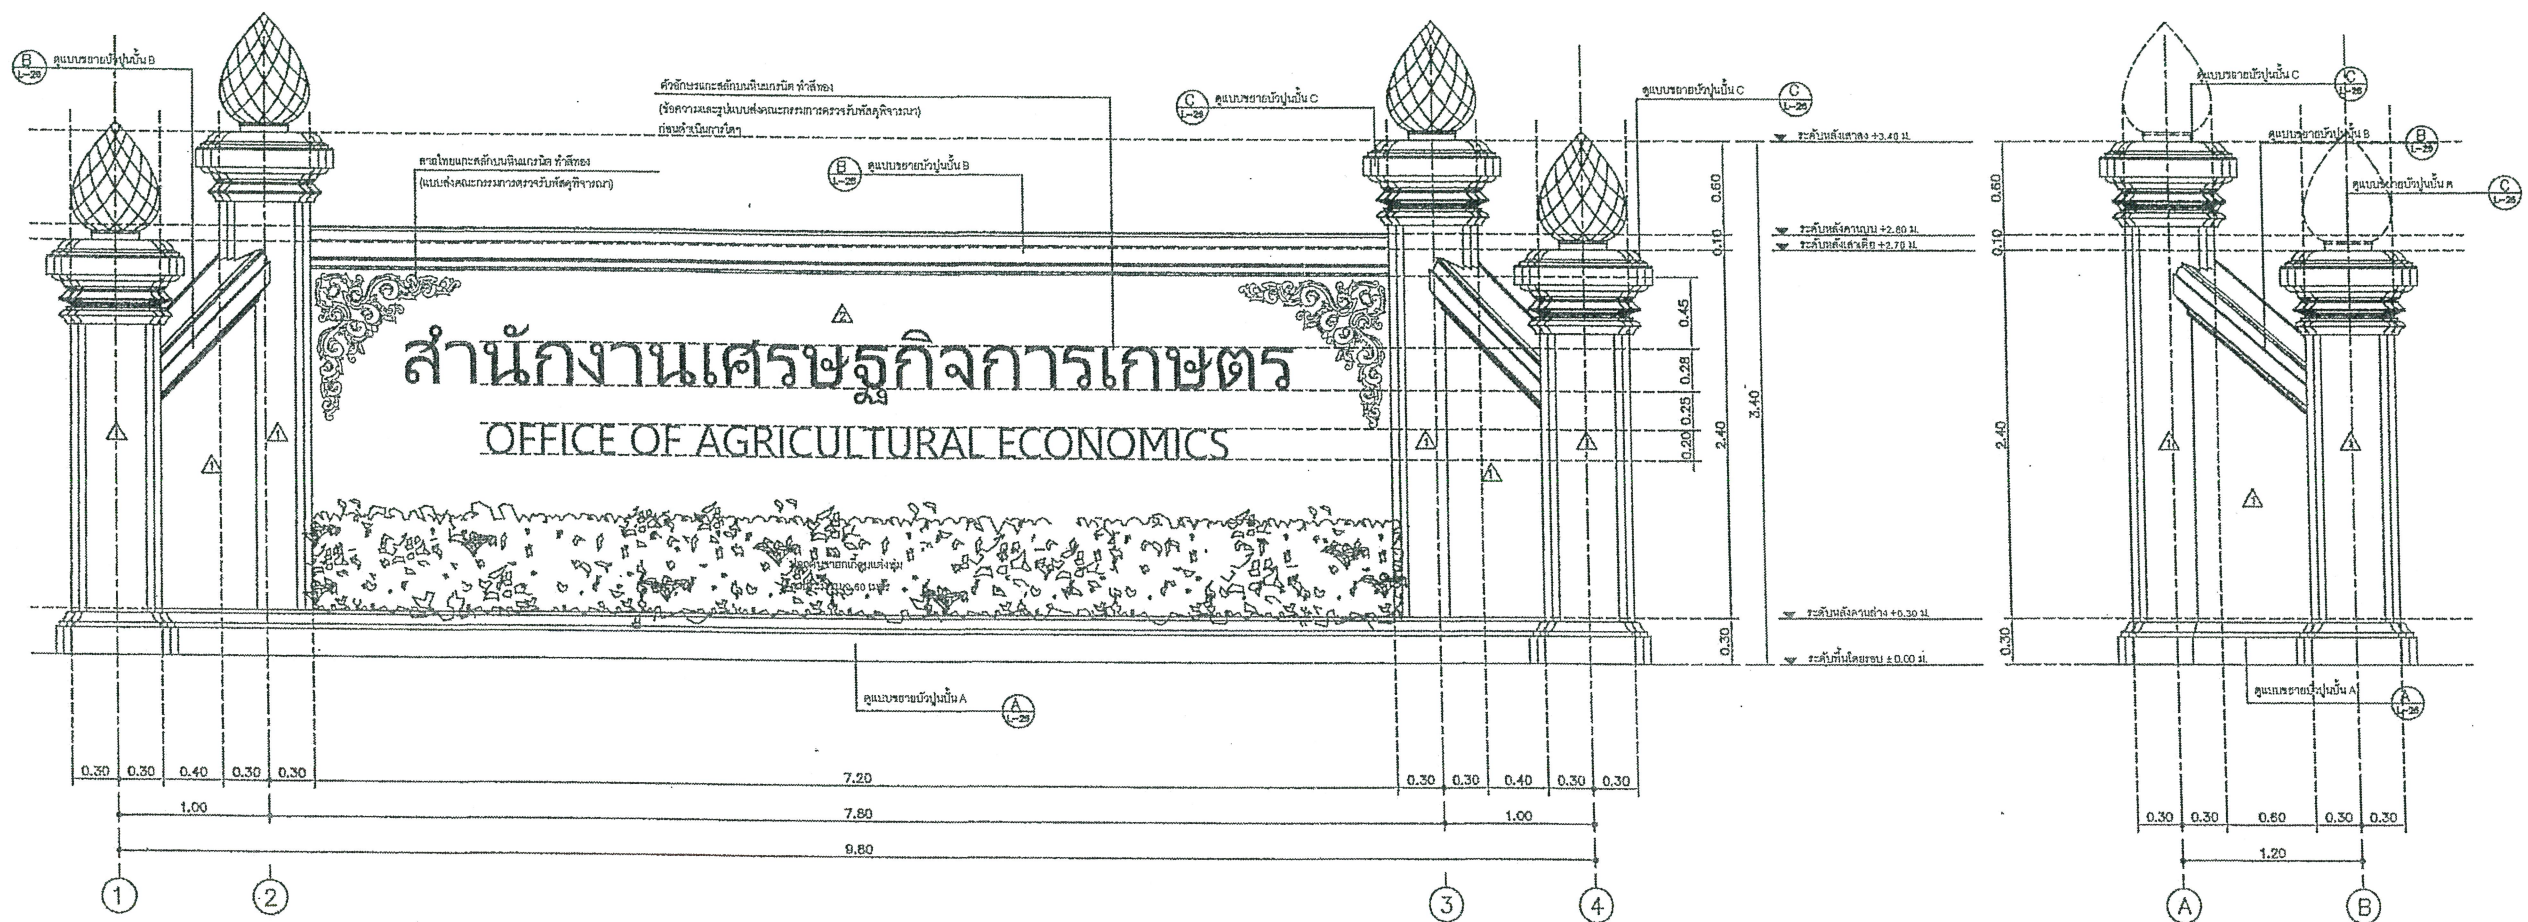

รูปด้านซ้ายสำนักงาน 1
มาตราส่วน 1:25

รูปด้านขวาสำนักงาน 2
มาตราส่วน 1:25



แบบ


โครงการก่อสร้างอาคาร

แสดงแบบ ป้ายสำนักงาน


วิกรมศรี สมพร อนุรักษ์ เกียรติยศ อรรณ

แผ่นที่
LA-07


จำนวนแผ่น
29

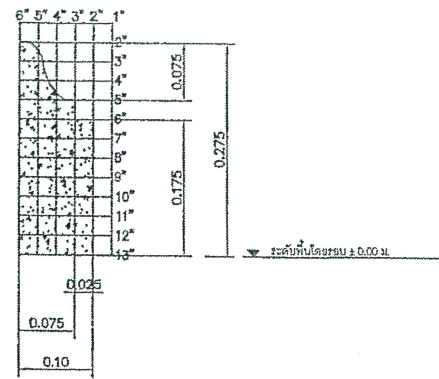

มาตราส่วน 1:5

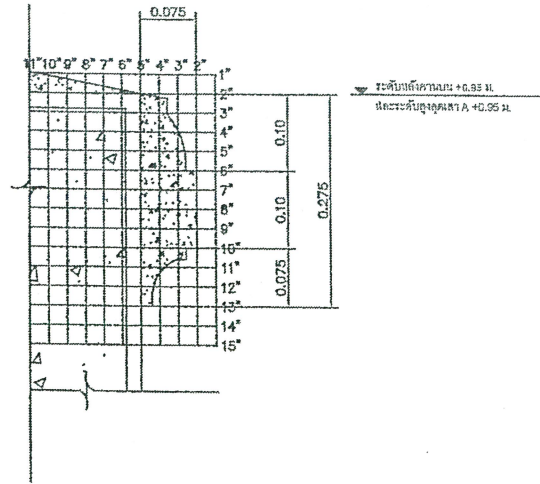


มาตราส่วน 1:5

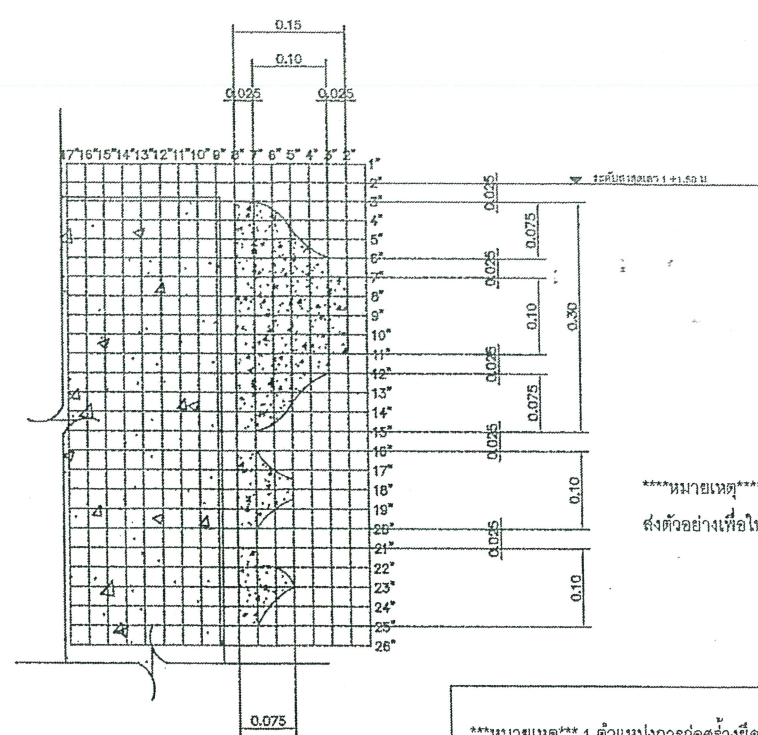


มาตราส่วน 1:5

หมายเหตุ บัวปูนปั้นสั่งผลิตตามแบบ หรือ ใช้บัวสำเร็จขนาดเทียบเคียง
ส่งตัวอย่างเพื่อให้กรรมการตรวจรับพิจารณาเห็นชอบ

- ***หมายเหตุ***
- ตำแหน่งการก่อสร้างยึดตามแบบภูมิสถาปัตย์กรรม
 - ปรับระยะห่างเฉลี่ย ตามแบบภูมิสถาปัตย์กรรม
 - ให้ผู้รับจ้างเสนอแบบ SHOP DRAWING ส่งคณะกรรมการตรวจรับพิจารณา

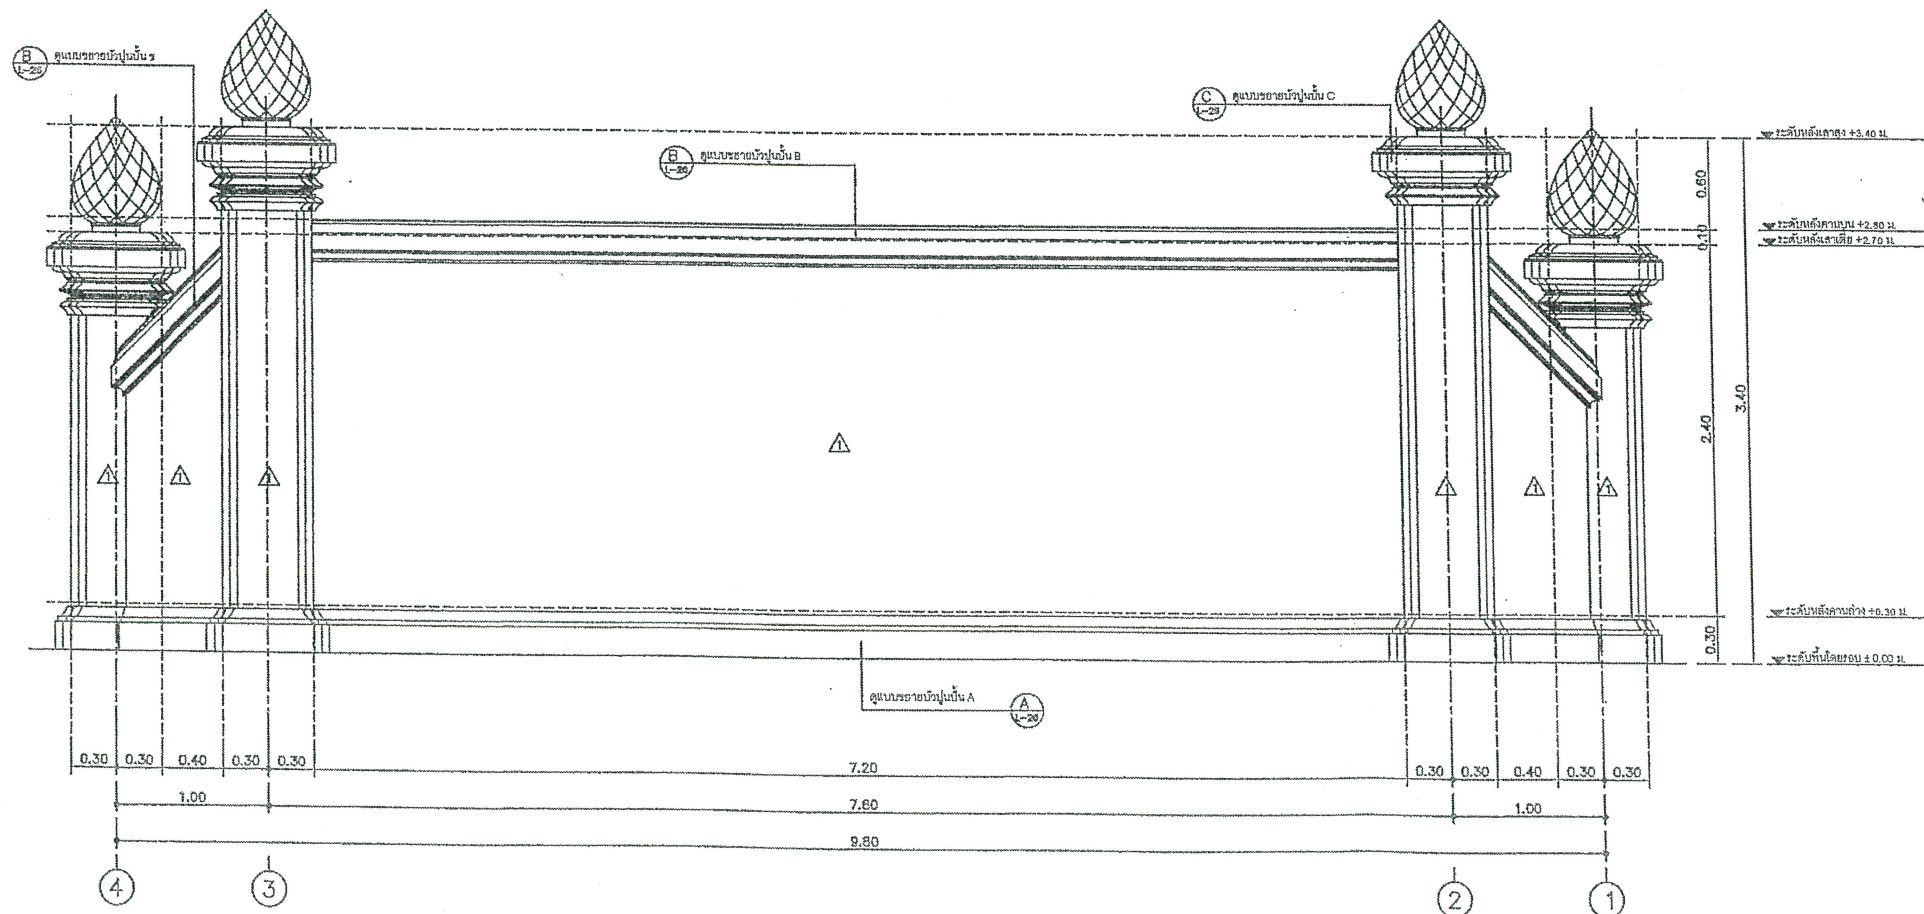

รูปด้านซ้ายสำนักงาน 3
มาตราส่วน 1:25

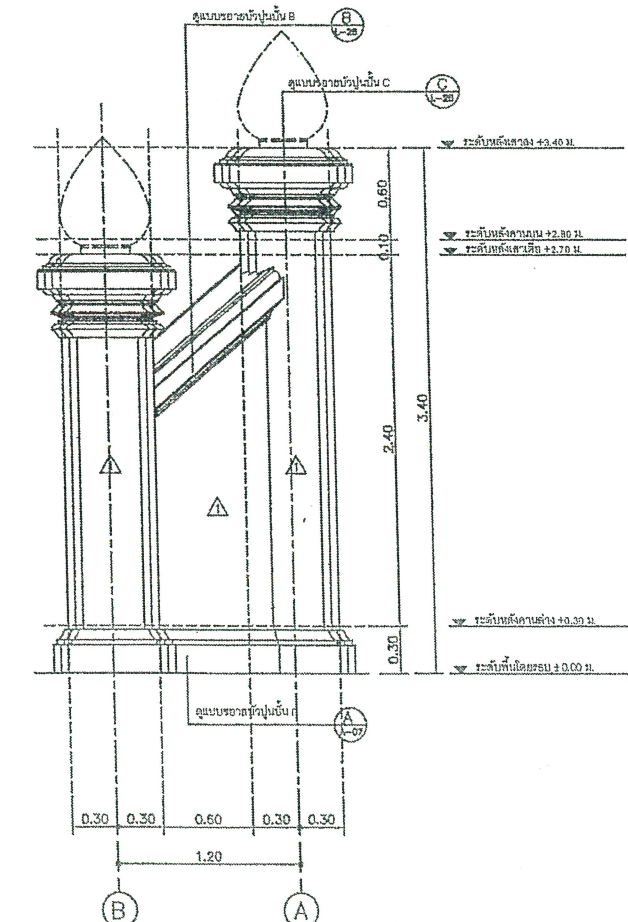

รูปด้านซ้ายสำนักงาน 4
มาตราส่วน 1:25



แบบ
โครงการก่อสร้าง

แสดงแบบ ป้ายสำนักงาน

Prof. มิ่งศรี สมพร... อนุมัติ... วิศวกร... อรรถพร...

แผ่นที่
LA-08

จำนวนแผ่น
29

